



AVIGNON . ÉGLISE 5^e DIDIER . COUPE TRANSVERSALE SCHÉMATIQUE
 0 40 m

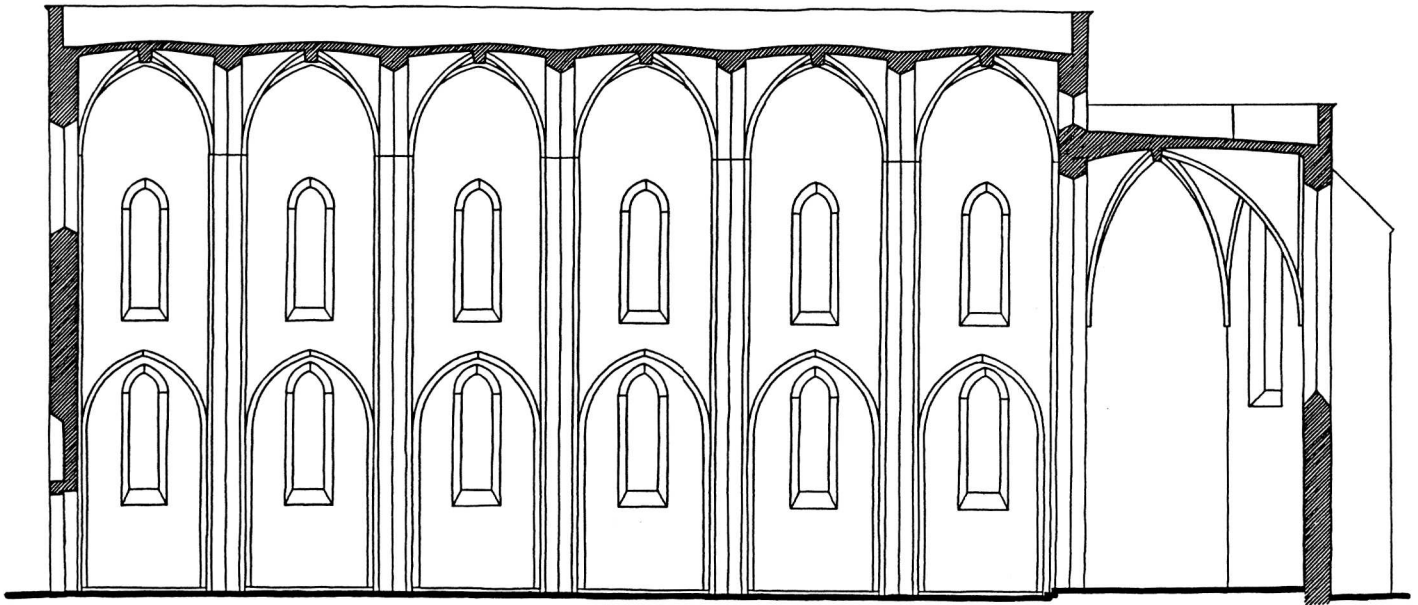

AVIGNON . EGLISE 5^e DIDIER . COUPE LONGITUDINALE SCHÉMATIQUE
 0 10 m

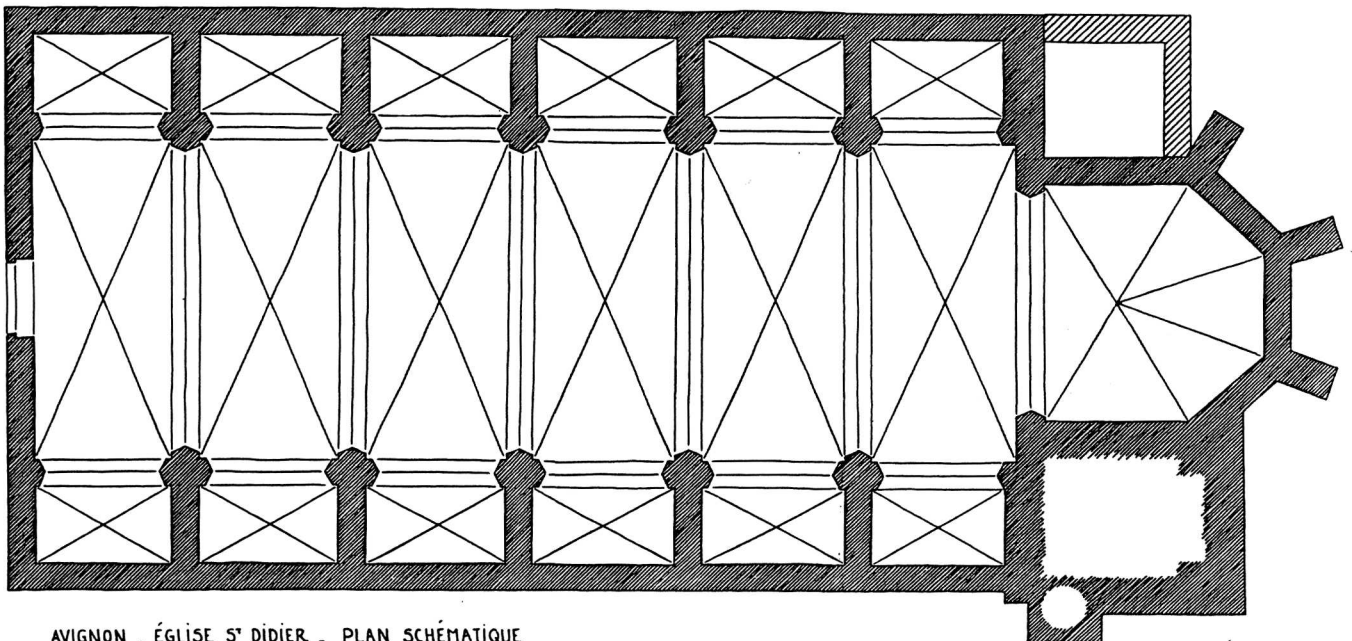

AVIGNON . ÉGLISE 5^e DIDIER . PLAN SCHÉMATIQUE
 0 40 m